ΕΦΗΜΕΡΙΣ ΤΗΣ ΚΥΒΕΡΝΗΣΕΩΣ

ΤΗΣ ΕΛΛΗΝΙΚΗΣ ΔΗΜΟΚΡΑΤΙΑΣ

ΤΕΥΧΟΣ ΤΕΤΑΡΤΟ **Αρ. Φύλλου 260**

4 Απριλίου 2006

ΠΕΡΙΕΧΟΜΕΝΑ

ΑΠΟΦΑΣΕΙΣ

ΑΠΟΦΑΣΕΙΣ

Αριθ. 1046 (1)

Επικύρωση Καθορισμού Οριογραμμών τμήματος ρέματος στον οικισμό ΚΑΝΔΗΛΑ του Δήμου Λεβιδίου του Νομού Αρκαδίας.

Η ΓΕΝΙΚΗ ΓΡΑΜΜΑΤΕΑΣ
ΠΕΡΙΦΕΡΕΙΑΣ ΠΕΛΟΠΟΝΝΗΣΟΥ

Έχοντας υπόψη τις ακόλουθες διατάξεις, και λοιπά έγγραφα:

1. Το άρθρο 1 του π.δ. 18/21.3.1924 (ΦΕΚ Α΄ 61) περί κωδικοποιήσεως των διατάξεων του ν. 2853 και του από 10.12.1923 ν.δ. «περί τροποποιήσεως και προσθήκης διατάξεων τινων εις τον ν.2853 κ.λπ.».

2. Το άρθρο 6 της υπ' αριθμ. 3046/304/3.2.1989 απόφασης του Υπουργού ΠΕ.ΧΩ.ΔΕ. «Έγκριση Κτιριοδομικού Κανονισμού».

3. Το άρθρο 5 του ν. 3010/25.4.2002 (Α΄ 91). Εναρμόνιση του ν.1650/1986 με τις οδηγίες 97/11 Ε.Ε. και 96/61 Ε.Ε., διαδικασία οριοθέτησης και ρυθμίσεις θεμάτων για τα υδατορέματα και άλλες διατάξεις».

4. Την υπ' αριθμ. 1461/15.3.2006 απόφαση της Δ/νσης Τεχνικών Υπηρεσιών της Νομαρχιακής Αυτοδιοίκησης Αρκαδίας με την οποία καθορίζονται οι οριογραμμές τμήματος ρέματος στον οικισμό ΚΑΝΔΗΛΑ του Δήμου Λεβιδίου του Νομού Αρκαδίας.

5. Το από 10.2.2006 τοπογραφικό και υψομετρικό διάγραμμα κλίμακας 1:500 (σχέδιο 1) καθορισμού των οριογραμμών του υπόψη ρέματος όπως συντάχθηκε από τον πολιτικό μηχανικό Κων/νο Μανιατάκη και ελέγχθηκε από τη Δ/νση Τεχνικών Υπηρεσιών της Νομαρχιακής Αυτοδιοίκησης Αρκαδίας, αποφασίζει:

Την επικύρωση των οριογραμμών τμήματος ρέματος στον οικισμό ΚΑΝΔΗΛΑ του Δήμου Λεβιδίου του Νομού Αρκαδίας όπως αυτές καθορίζονται με το από 10.2.2006 τοπογραφικό και υψομετρικό διάγραμμα κλίμακας 1:500 (σχέδιο 1) το οποίο συντάχθηκε από τον πολιτικό μηχανικό Κων/νο Μανιατάκη και ελέγχθηκε από τη Δ/νση Τεχνικών Υπηρεσιών της Νομαρχιακής Αυτοδιοίκησης Αρκαδίας.

Η απόφαση αυτή μαζί με το συνημμένο Τοπογραφικό & Υψομετρικό Διάγραμμα καθορισμού των οριογραμμών να δημοσιευθούν στην Εφημερίδα της Κυβερνήσεως.

Τρίπολη, 20 Μαρτίου 2006


Η Γενική Γραμματέας Περιφέρειας
ΑΓΓΕΛΑ ΑΒΟΥΡΗ

ΣΥΝΤΕΤΑΓΜΕΝΕΣ ΣΗΜΕΙΩΝ ΠΟΛΥΓΩΝΙΚΗΣ

ΣΗΜΕΙΟ 1	X=4181861.081	Y=357432.745
ΣΗΜΕΙΟ 2	X=4181879.036	Y=357436.751
ΣΗΜΕΙΟ 3	X=4181882.357	Y=357440.560
ΣΗΜΕΙΟ 4	X=4181906.936	Y=357448.795
ΣΗΜΕΙΟ 5	X=4181917.903	Y=357451.580
~~ΣΗΜΕΙΟ 6~~	~~X=4181929.486~~	~~Y=357452.236~~
ΣΗΜΕΙΟ 7	X=4181940.719	Y=357454.530
ΣΗΜΕΙΟ 8	X=4181960.993	Y=357455.505
ΣΗΜΕΙΟ 9	X=4181969.788	Y=357456.816
ΣΗΜΕΙΟ 10	X=4181985.757	Y=357460.994
ΣΗΜΕΙΟ 11	X=4182004.821	Y=357463.780
ΣΗΜΕΙΟ 12	X=4182052.704	Y=357450.365
ΣΗΜΕΙΟ 13	X=4181862.097	Y=357424.990
ΣΗΜΕΙΟ 14	X=4181885.965	Y=357431.668
ΣΗΜΕΙΟ 15	X=4181908,938	Y=357440,171
ΣΗΜΕΙΟ 16	X=4181953.262	Y=357442.714
ΣΗΜΕΙΟ 17	X=4181966.378	Y=357440.525
ΣΗΜΕΙΟ 18	X=4182002.384	Y=357443.592
ΣΗΜΕΙΟ 19	X=4182024.608	Y=357442.588
ΣΗΜΕΙΟ 20	X=4182051.864	Y=357439.713


ΤΟ ΠΡΟΒΟΛΙΚΟ ΣΥΣΤΗΜΑ ΣΥΝΤΕΤΑΓΜΕΝΩΝ
ΕΙΝΑΙ EGSA

ΚΕΝΤΡΟ Φ.Χ 1 : 50.000
ΚΑΝΔΗΛΑ
φ = 37ο 45΄
λ = -1ο 15΄

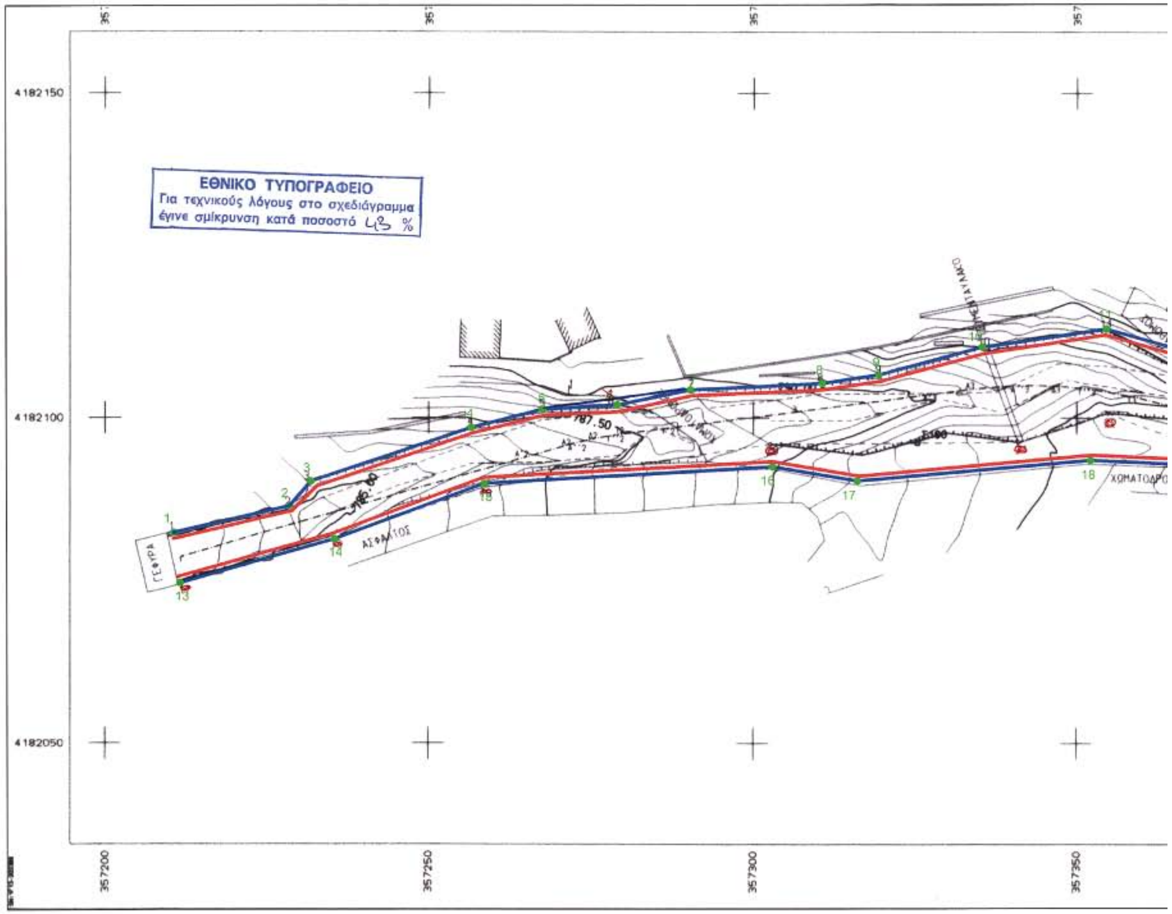

ΥΠΟΜΝΗΜΑ

- ΟΡΙΑ ΥΔΡΟΡΕΥΜΑΤΟΣ (ΠΟΛΥΓΩΝΙΚΗ ΟΡΙΟΘΕΤΗΣΗΣ)
- 10 ● ΣΗΜΕΙΟ ΠΟΛΥΓΩΝΙΚΗΣ ΟΡΙΟΘΕΤΗΣΗΣ
- ΓΡΑΜΜΗ ΠΛΗΜΜΥΡΙΚΗΣ ΠΑΡΟΧΗΣ

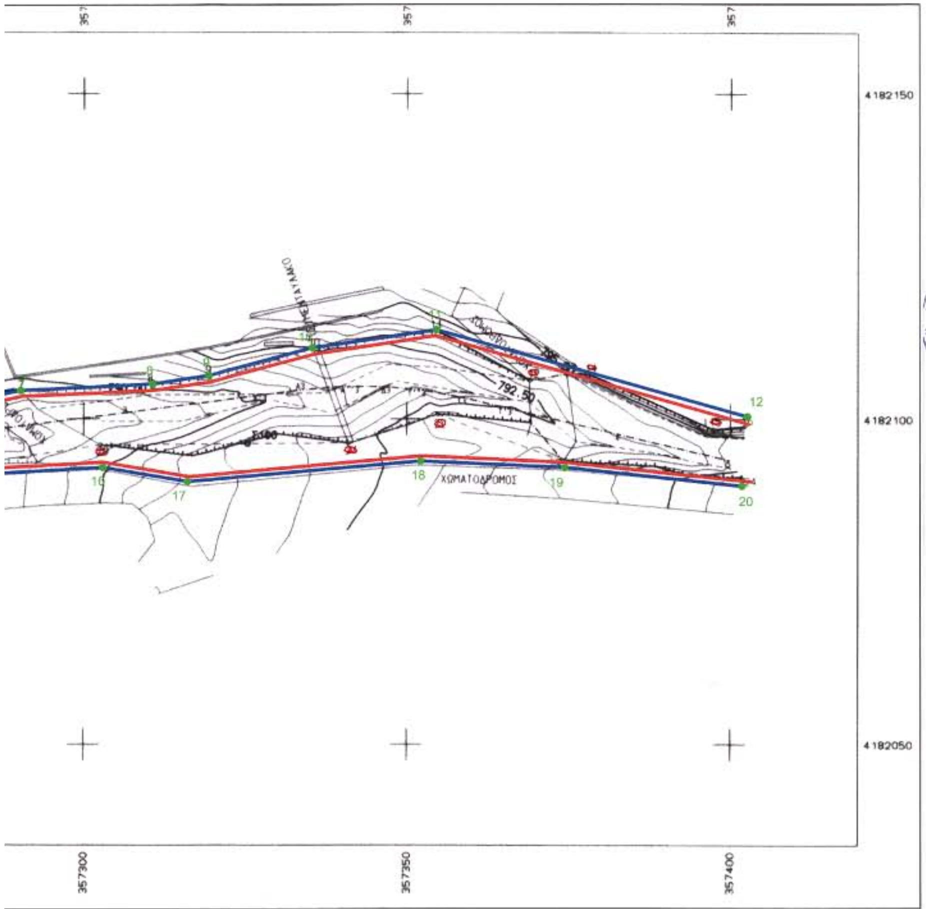

ΕΛΛΗΝΙΚΗ ΔΗΜΟΚΡΑΤΙΑ
ΝΟΜΑΡΧΙΑΚΗ ΑΥΤΟΔΙΟΙΚΗΣΗ ΑΡΚΑΔΙΑΣ
ΔΙΕΥΘΥΝΣΗ ΤΕΧΝΙΚΩΝ ΥΠΗΡΕΣΙΩΝ
ΤΜΗΜΑ ΜΕΛΕΤΩΝ

ΟΡΙΟΘΕΤΗΣΗ ΡΕΜΑΤΟΣ ΞΩΡΕΜΑ
ΣΤΟ Δ. Δ ΚΑΝΔΗΛΑΣ ΔΗΜΟΥ ΛΕΒΙΔΙΟΥ

ΟΡΙΖΟΝΤΙΟΓΡΑΦΙΑ
ΣΧΕΔΙΟ 1

ΚΛΙΜΑΚΑ 1:500

Το παρόν συνοδεύει την αριθ. 1046/06 απόφαση

ΜΕΛΕΤΗΤΗΣ
ΜΑΝΙΑΤΑΚΟΣ ΚΩΝΣΤΑΝΤΙΝΟΣ
ΠΟΛΙΤΙΚΟΣ ΜΗΧΑΝΙΚΟΣ

ΚΩΣΤΑΣ Γ. ΜΑΝΙΑΤΑΚΟΣ
ΔΙΠΛΩΜ. ΠΟΛΙΤΙΚΟΣ ΜΗΧΑΝΙΚΟΣ Α.Π.Θ.
ΜΕΛΟΣ Τ.Ε.Ε.-ΑΡΙΘΜΟΣ ΜΗΤΡΩΟΥ 7054
ΤΗΛ: 27350-91144

ΠΟΙΟΤΙΚΟΣ ΕΛΕΓΧΟΣ

ΔΕΚΕΜΒΡΙΟΣ 2005

ΔΙΕΥΘΥΝΣΗ ΤΕΧΝΙΚΩΝ ΥΠΗΡΕΣΙΩΝ Ν. ΑΡΚΑΔΙΑΣ	ΤΡΙΠΟΛΗ 10/2/06	Η ΕΠΙΒΛΕΠΟΥΣΑ ΜΗΧΑΝΙΚΟΣ	Σ. ΡΗΓΟΥΛΙΑ
ΤΜΗΜΑ ΜΕΛΕΤΩΝ	ΤΡΙΠΟΛΗ 10/2/06	Η ΠΡΟΪΣΤΑΜΕΝΗ	Π. ΠΡΟΥΤΖΟΥ
	ΤΡΙΠΟΛΗ 10/2/06	Ο ΔΙΕΥΘΥΝΤΗΣ	Κ. ΠΑΝΟΥΚΛΙΑΣ

ΕΓΚΡΙΤΙΚΗ ΑΠΟΦΑΣΗ

Αριθ.: 1222 (2)

Κήρυξη ως αναδασωτέας έκτασης εμβαδού 1,243 στρ. στη θέση «Κοντογκίκα Ρέμα» περιφέρειας Δ.Δ. Γουλεμίου, Δήμου Δαφνουσίων, του Νομού Φθ/δας.

Ο ΓΕΝΙΚΟΣ ΓΡΑΜΜΑΤΕΑΣ
ΠΕΡΙΦΕΡΕΙΑΣ ΣΤΕΡΕΑΣ ΕΛΛΑΔΑΣ

Έχοντας υπόψη:

1. Τις διατάξεις των άρθρων 24 παρ. 1 και 117 παρ. 3 του Συντάγματος.

2. Τις διατάξεις του άρθρου 7 του ν. 2503/1997 «Διοίκηση - Οργάνωση - Στελέχωση της Περιφέρειας κ.λ.π.».

3. Τις διατάξεις του ν. 998/1979 «Περί προστασίας των δασών και των δασικών εν γένει εκτάσεων της χώρας», όπως τροποποιήθηκαν με τον ν. 3208/2003 και συγκεκριμένα:

α) του άρθρου 41 παρ. 1.

β) του άρθρου 38 παρ. 1.

4. Τις διαταγές του Υπουργείου Αγροτικής Ανάπτυξης και Τροφίμων με αριθμ.:

α) 160417/1180/8.7.1980.

β) 182447/3049/24.9.1980.

5. Την υπ' αριθμ. 5440/12.12.2003 (Φ.Ε.Κ./1961/Β/31.12.2003) απόφαση του Γ.Γ.Π.Σ.Ε. που αναφέρεται στη μεταβίβαση δικαιώματος υπογραφής «Με εντολή Γενικού Γραμματέα» στους προϊσταμένους των Δασικών Υπηρεσιών, όπως τροποποιήθηκε με την υπ' αριθμ. 5306/31.10.2005 όμοια (Φ.Ε.Κ./1562/Β/11.11.2005).

6. Την υπ' αριθμ. 832/15.3.2006 πρόταση του Δασαρχείου Αταλάντης, από την οποία προκύπτει ότι η έκταση που αναφέρεται στο θέμα είχε κατά το χρόνο καταστροφής της που έγινε από παράνομη εκχέρσωση, κατά το Β΄ εξάμηνο του 2005, από τον Μαντέλο Γεώργιο του Κων/νου, κατοίκου Γουλεμίου, Δασικό χαρακτήρα κατά την έννοια του άρθρου 3 παρ. 2 του ν. 998/1979, όπως τροποποιήθηκε με τον ν. 3208/2003, καλυπτόμενη από θαμνώδη δασική βλάστηση αειφύλλων - πλατύφυλλων σε ποσοστό 50-70% και ως εκ τούτου επιβάλλεται η κήρυξη της ως αναδασωτέας.

7. Την υπ' αριθμ. 1057/20.3.2006 αναφορά και σύμφωνη γνώμη της Δ/νσης Δασών Ν. Φθ/δας, αποφασίζουμε:

Κηρύσσουμε ως αναδασωτέα, τη Δημόσια δασική έκταση, εμβαδού 1,243 στρ. στη θέση «Κοντογκίκα Ρέμα» περιφέρειας Δ.Δ. Γουλεμίου, Δήμου Δαφνουσίων, με σκοπό, αφ' ενός μεν τη διατήρηση του δασικού της χαρακτήρα, ώστε να αποκλειστεί η διάθεση της για άλλο προορισμό, αφ' ετέρου δε την επαναδημιουργία της δασικής βλάστησης με φυσική αναγέννηση.

Προσδιορίζεται από τα στοιχεία: 1, 2, 3, 4, 5, 6, 1 όπως φαίνεται στο συνημμένο διάγραμμα το οποίο αποτελεί αναπόσπαστο μέρος της αποφάσεως αυτής και έχει όρια:

Ανατολικά: Με δημόσια έκταση δασικού χαρακτήρα.

Δυτικά: Με έκταση κατεχόμενη από τον Μαντέλο Γεώργιο.

Βόρεια: Με δημόσια έκταση δασικού χαρακτήρα.

Νότια: Με δημόσια έκταση δασικού χαρακτήρα.

Η απόφαση αυτή ισχύει από της κοινοποιήσεως της αρμοδίως και προ της δημοσιεύσεώς της στη Εφημερίδα της Κυβερνήσεως (άρθρο 37 ν. 3200/1955).

Επιτρέπεται υποβολή κατ' αυτής αίτησης ακύρωσης στο Σ.τ.Ε. μέσα σε προθεσμία εξήντα (60) ημερών, που αρχίζει από την επομένη της δημοσίευσης της (άρθρο 46 π.δ. 18/1989).

Από τις διατάξεις της απόφασης αυτής δεν προκαλείται δαπάνη σε βάρος του Κρατικού Προϋπολογισμού.

Η απόφαση αυτή να δημοσιευθεί στην Εφημερίδα της Κυβερνήσεως.

Λαμία, 23 Μαρτίου 2006

Με εντολή Γενικού Γραμματέα Περιφέρειας
Η Γενική Διευθύντρια
ΜΑΡΙΑ ΚΕΜΟΥ - ΡΙΖΟΥ

ΤΟΠΟΓΡΑΦΙΚΟ ΔΙΑΓΡΑΜΜΑ


Αναδασωτέας δημ. έκτασης δασικού χαρακτήρα , εμβαδού 1,243 στρεμ. στη θέση « Κοντογκίκα ρέμμα » περιοχής δ.δ Γουλεμίου του Δήμου Δαφνουσίων που εκχερσώθηκε και καταλήφθηκε παράνομα από τον Κο Μαντέλο Γεώργιο του Κων/νου .

ΕΜΒΑΔΟΝ (1-2- - 6-1) =1,243 στρεμ


ΠΙΝΑΚΑΣ ΣΥΝΤΕΤΑΓΜΕΝΩΝ ΕΓΣΑ '87.

ΚΛΙΜΑΚΑ 1: 1000

1	X=406315.7679	Y=4285011.3725
2	X=406333.0000	Y=4285021.0000
3	X=406346.0000	Y=4285033.0000
4	X=406363.0000	Y=4285056.0000
5	X=406334.0000	Y=4285055.0000
6	X=406315.7679	Y=4285056.9554

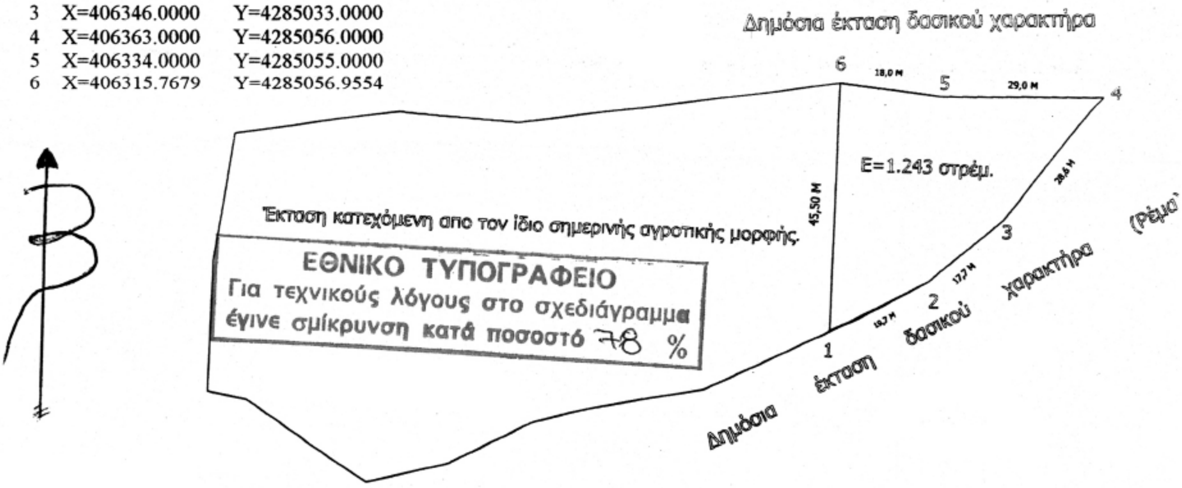

ΠΡΟΣΑΝΑΤΟΛΙΣΤΙΚΟ ΔΙΑΓΡΑΜΜΑ φύλλο χάρτου Γ.Υ.Σ. 5377/7 **ΚΛΙΜΑΚΑ 1: 5000**

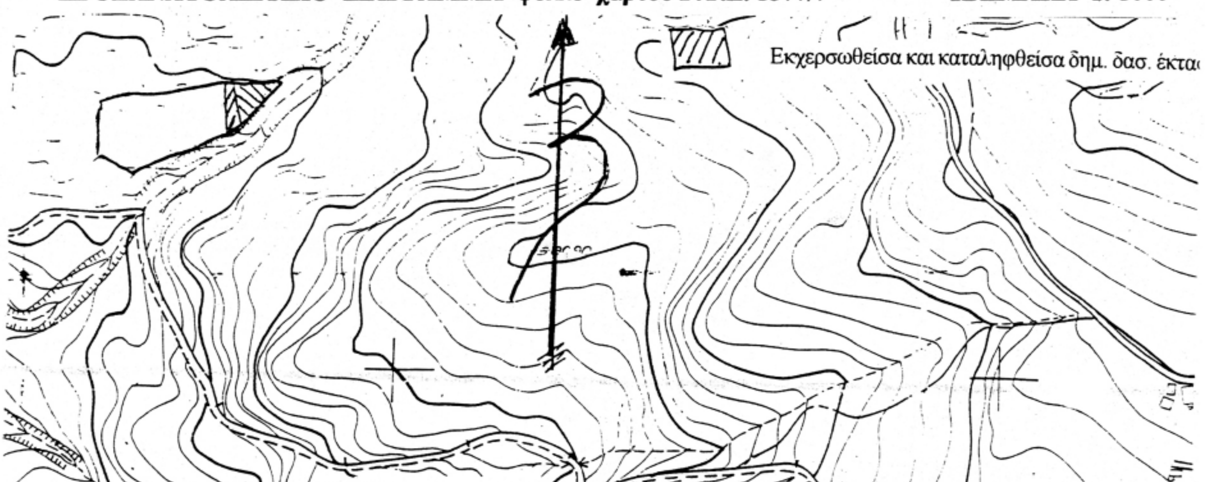

Ανήκει στην αρίθμ. 222/2006 Απόφασή μας

Γουλέμι

ΘΕΩΡΗΘΗΚΕ
Λαμία 23 - 3 - 2006
Με εντολή Γενικού Γραμματέα Π.Σ.Ε
Η Γενική Διευθύντρια Π.Σ.Ε.
Μαρία Κέμου - Ρίζου

ΕΛΕΓΧΘΗΚΕ
Αταλάντη 15 - 3 - 2006
Ο ΔΑΣΑΡΧΗΣ
ΙΩΑΝΝΗΣ ΖΙΑΖΙΑΡΗΣ
ΔΑΣΟΛΟΓΟΣ

Αταλάντη 14-3-2006
Ο ΣΥΝΤΑΚΤΗΣ
ΒΑΣΙΛΙΚΗ ΤΣΟΧΑΝΤΑΡΗ
ΔΑΣΟΠΟΝΟΣ

Αριθ. οικ: 989 (3)

Τροποποίηση εγκεκριμένου σχεδίου πόλεως Τρίπολης, στην οδό Ιάσωνος μεταξύ των Ο.Τ. 284Β - 284Γ και στην οδό 11ου Συντάγματος μεταξύ των Ο.Τ. 284Γ-225Γ».

Ο ΝΟΜΑΡΧΗΣ ΑΡΚΑΔΙΑΣ

Έχοντας υπόψη τις διατάξεις:

1) Τις διατάξεις του άρθρου 108 του π.δ. 30/1996 του κώδικα Νομαρχιακής Αυτοδιοίκησης.

2) Τις διατάξεις των άρθρων 3 και 70 του ν.δ. 17/7/1923 (περί σχεδίων πόλεων) όπως ισχύει σήμερα.

3) Τις διατάξεις του π.δ. 3/4/29 (περί Γ.Ο.Κ.) όπως διατηρήθηκαν με το άρθρο 34 του ν. 1577/1985.

4) Τις διατάξεις του άρθρου 6 του ν. 1337/1983 όπως ισχύει σήμερα και των εκτελεστικών αυτού διαταγμάτων.

5) Τις διατάξεις του άρθρου 8 του ν. 1512/1985 του άρθρου 3.

6) Το άρθρο 10 του ν. 3044/2002 (Φ.Ε.Κ. 197Α΄) «Μεταφορά του Συντελεστή δόμησης και άλλες πολεοδομικές ρυθμίσεις».

7) Το ν. 2508/1997 άρθρο 20 όπως τροποποιήθηκε με το άρθρο 11 του ν. 3212/2003 (Φ.Ε.Κ. 308/31.12.2003).

8) Την εγκύκλιο 1/61 καθώς και το τεύχος του Υ.ΠΕ. ΧΩ.ΔΕ. εγκύκλιος 55/13.6.88 «οδηγίες και προδιαγραφές για τροποποιήσεις και επεκτάσεις ρυμοτομικών σχεδίων».

9) Τα από 9.11.1959 β.δ. και 23.10.1959 β.δ. Φ.Ε.Κ. 11 – περί «σχεδίου πόλεως Τριπόλεως» όπως αυτά ισχύουν σήμερα.

10) Την υπ’ αριθμ. 2279/14.7.1995 απόφαση του Νομάρχη Αρκαδίας (ΦΕΚ 595/7.8.1995) σχετικά με την αναθεώρηση του ρυμοτομικού σχεδίου του Δήμου Τρίπολης.

11) Την υπ’ αριθμ. 457/2005 απόφαση του Δ.Σ. του Δήμου Τρίπολης σχετικά με την έγκριση και ανάρτηση της πρότασης τροποποίησης του σχεδίου πόλεως.

12) Την υπ’ αριθμ. 21853/5.12.2005 ανακοίνωση του Δημάρχου Τριπόλεως σχετικά με την ανάρτηση της πρότασης τροποποίησης που δημοσιεύτηκε στις τοπικές εφημερίδες Καθημερινά Νέα και Αρκαδικές Ειδήσεις και στην Αθηναϊκή εφημερίδα Γενική Δημοπρασιών καθώς και στο Δημοτικό Ραδιοφωνικό Σταθμό Τριπόλεως.

13) Το γεγονός ότι κατά της τροποποίησης ενστάσεις δεν υπεβλήθησαν.

14) Την σύμφωνη γνωμοδότηση του Συμβουλίου του ΠΕ.ΧΩ.ΔΕ Ν. Αρκαδίας (πρακτικό Νο 1/18.1.2006).

15) Το γεγονός ότι με την υπ’ αριθμ. 457/2005 απόφαση του Δημοτικού Συμβουλίου Τρίπολης η προτεινόμενη τροποποίηση, στην οδό Ιάσωνος μεταξύ των Ο.Τ. 284Β - 284Γ και στην οδό 11ου Συντάγματος μεταξύ των Ο.Τ. 284Γ - 225Γ είναι σύνομη, και όπως αναφέρονται σ’ αυτή:

Αναφέρει κατά λέξη:

α) Με την προτεινόμενη τροποποίηση δεν μεταβάλλεται το πλάτος της οδού Ιάσωνος και των πρασιών μεταξύ των Ο.Τ. 284Β-284Γ και το σχέδιο εναρμονίζεται με την υφιστάμενη κατάσταση.

β) Με την προτεινόμενη τροποποίηση, το σχέδιο εναρμονίζεται με την υφιστάμενη κατάσταση και δεν έχει αντίφαση με την συγκοινωνιακή μελέτη της Περιφερειακής οδού καθ’ όσον εξασφαλίζεται πλάτος στην 11ου Συντάγματος 11,50 μ., επαρκές για την δημιουργία του κόμβου συμβολής 11ου Συντάγματος και Δαβάκη, όπου απαιτείται πλάτος 10,30 μ. Επίσης με την δημιουργία κατάτμησης μπορούν να δημιουργηθούν οι καμπύλες συναρμογής.

Παράλληλα γίνεται χαρακτηρισμός του χώρου της εκκλησίας (ιδιοκτησίας 8) του Ιερού Ναού Αγ. Κοσμά του Αιτωλού, αποφασίζουμε:

Την τροποποίηση εγκεκριμένου σχεδίου πόλεως Τριπόλεως:

Α) της οδού Ιάσωνος στην συμβολή της με την οδό 11ου Συντάγματος έτσι ώστε να μην ρυμοτομούνται οι υφιστάμενες οικοδομές στα Ο.Τ. 284Β και Ο.Τ. 284Γ επί της οδού Ιάσωνος, ενώ ταυτόχρονα δεν θα χρειάζεται προσκύρωση στην ιδιοκτησία (5) και σύμφωνα με το από Αυγούστου 2005 τοπογραφικό διάγραμμα του Δήμου Τρίπολης κλίμακας 1:500.

Β) της οδού 11ου Συντάγματος στην συμβολή της με την οδό Δαβάκη έτσι ώστε να μην ρυμοτομούνται οι υφιστάμενες οικοδομές στο Ο.Τ. 284Γ ενώ ταυτόχρονα δεν θα χρειάζεται η προσκύρωση στην ιδιοκτησία (8), Ιερός Ναός Κοσμά Αιτωλού στο Ο.Τ. 225Γ και σύμφωνα με το από Αυγούστου 2005 τοπογραφικό διάγραμμα του Δήμου Τρίπολης κλίμακας 1:500.

Γ) Χαρακτηρισμός του χώρου της εκκλησίας (ιδιοκτησία 8) του Ιερού Ναού Αγ. Κοσμά του Αιτωλού.

Από τις διατάξεις αυτής της απόφασης, δεν προκαλείται δαπάνη σε βάρος του προϋπολογισμού του Δήμου Τριπόλεως.


Η απόφαση αυτή ισχύει από της δημοσίευσής της στην Εφημερίδα της Κυβερνήσεως.

Η απόφαση αυτή να δημοσιευθεί στην Εφημερίδα της Κυβερνήσεως.

Τρίπολη, 23 Μαρτίου 2006

Ο Νομάρχης

ΔΗΜΗΤΡΙΟΣ ΚΩΝΣΤΑΝΤΟΠΟΥΛΟΣ

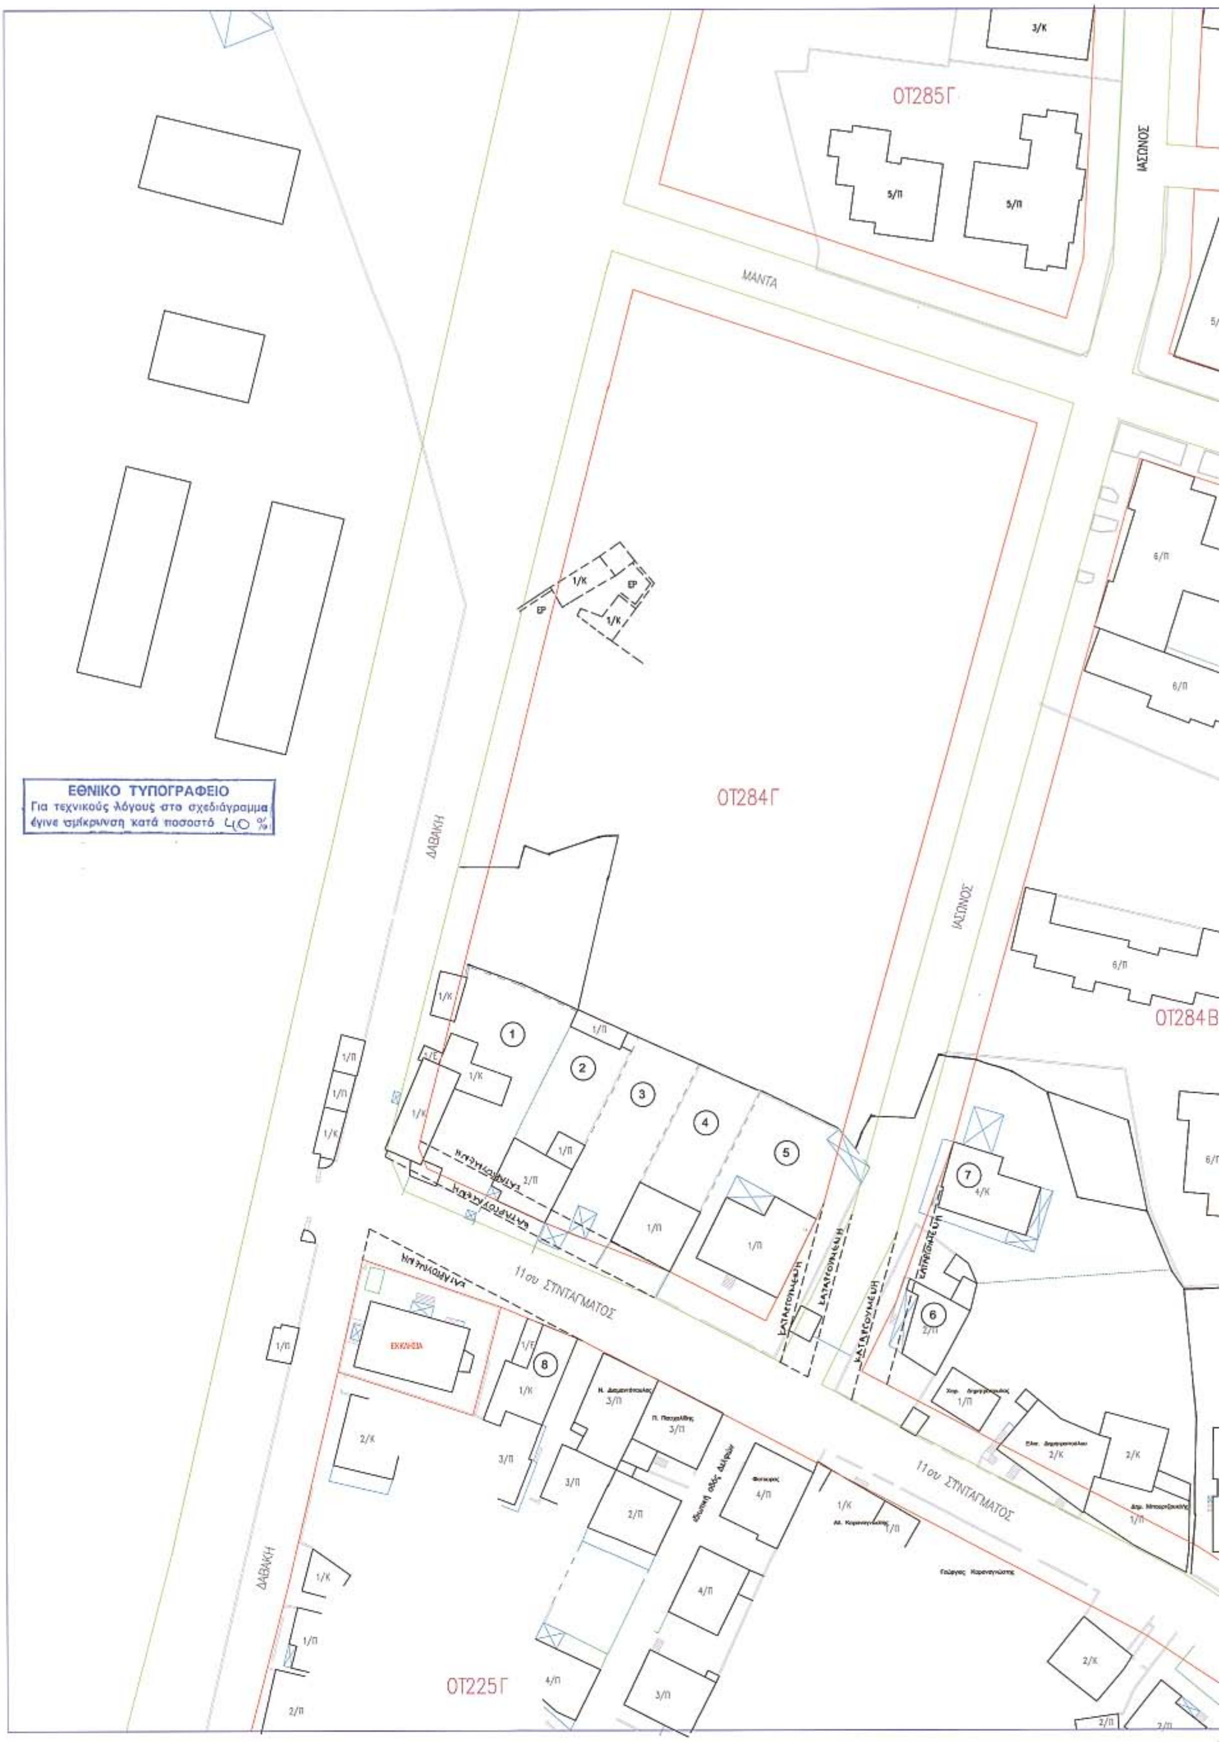
ΟΤ285Γ
ΙΑΣΩΝΟΣ
ΜΑΝΤΑ
ΟΤ284Γ
ΕΘΝΙΚΟ ΤΥΠΟΓΡΑΦΕΙΟ
Για τεχνικούς λόγους στο σχεδιάγραμμα
έγινε σμίκρυνση κατά ποσοστό 40 %
ΔΑΒΑΚΗ
ΙΑΣΩΝΟΣ
ΟΤ284Β
11ου ΣΥΝΤΑΓΜΑΤΟΣ
ΕΚΚΛΗΣΙΑ
ΚΑΤΑΡΓΟΥΜΕΝΗ
11ου ΣΥΝΤΑΓΜΑΤΟΣ
ΔΑΒΑΚΗ
ΟΤ225Γ



Α/Α	Ονοματεπώνυμο Ιδιοκτήτη	Διεύθυνση - Τηλ.
1	Μπουρτσουκλής Γεώργιος & κληρ. Νικ. Μπουρτσουκλή	Ιάσωνος 2 - 2710235076 Ιάσωνος 1 - 2710231041 Γράνος 10 - 2710231386
2	Μπουρτσουκλής Ευάγγελος	11ου Συν/τος 42 - 2710231004
3	Διαμαντόπουλος Νικόλαος	11ου Συν/τος 40β - 2710226690
4	Γιαχουντής Κων/νος	11ου Συν/τος 40α
5	Κωστοπούλου Μαρία	11ου Συν/τος 38 - 2710223539
6	Πετρόπουλος Παναγιώτης	11ου Συν/τος 36 - 2710239601
7	κλ. Μπουρτζουκλή Νικολάου	Ιάσωνος 1 - 2710231041 Γράνος 10 - 2710231386
8	Κοττής Σταύρος	11ου Συν/τος 49 - 2710241410

9. Ιερός Ναός Αγ. Κοσμά Αιτωλού

------------ Καταργούμενη Ο.Γ. / Ρ.Γ.

ΟΡΟΙ ΔΟΜΗΣΕΩΣ

Με την συγκεκριμένη πρόταση δεν αλλάζουν οι όροι δομήσεως. Παραμένουν ως έχουν για την κάθε περιοχή

Το παρόν συνοδεύει την υπ. αριθ. 457/2005 απόφαση του Δ.Σ. Τριπόλεως βάσει του οποίου έγινε ανάρτηση

ΔΗΜΑΡΧΟΣ ΤΡΙΠΟΛΕΩΣ

ΣΧΟΠ Ν. ΑΡΚΑΔΙΑΣ

Τρίπολη 23-03-2006 Η Πρόεδρος Τα μέλη

ΔΗΜΗΤΡΙΟΣ ΚΟΝΣΤΑΝΤΟΠΟΥΛΟΣ
ΝΟΜΑΡΧΗΣ

Τσιλικά Μαρία
Αρχιτέκτων Μηχανικός

Κ. Κορ...

Δ. Τρ...

ΔΗΜΟΣ ΤΡΙΠΟΛΕΩΣ

ΤΡΟΠΟΠΟΙΗΣΗ ΣΧΕΔΙΟΥ ΠΟΛΕΩΣ
ΟΔΩΝ 11ου ΣΥΝΤΑΓΜΑΤΟΣ και ΙΑΣΩΝΟΣ
Ο.Τ. 284β, 284γ, 285γ

ΤΕΧΝΙΚΗ ΥΠΗΡΕΣΙΑ ΔΗΜΟΥ ΤΡΙΠΟΛΕΩΣ

ΚΛΙΜΑΚΑ 1 / 500

ΔΙΑΓΡΑΜΜΑ ΤΟΠΟΓΡΑΦΙΚΟ

ΤΡΙΠΟΛΗ 1 / 8 / 2005
Η ΣΥΝΤΑΞΑΣΑ

Μαρία Παρασκευοπούλου
Αγρονόμος Τοπογράφος Μηχανικός

ΕΘΕΩΡΗΘΗ
ΤΡΙΠΟΛΗ 4 / 8 / 2005
Ο ΠΡΟΙΣΤΑΜΕΝΟΣ
Α/Α

Δημήτριος Θεοδωρόπουλος
Πολιτικός Υπομηχανικός

04002600404060008

ΑΠΟ ΤΟ ΕΘΝΙΚΟ ΤΥΠΟΓΡΑΦΕΙΟ
ΚΑΠΟΔΙΣΤΡΙΟΥ 34 * ΑΘΗΝΑ 104 32 * ΤΗΛ. 210 52 79 000 * FAX 210 52 21 004
ΗΛΕΚΤΡΟΝΙΚΗ ΔΙΕΥΘΥΝΣΗ: http://www.et.gr – e-mail: webmaster@et.gr